



Gelijkvloers


**SMARTHOME nv**  
 Franklin Rooseveltlaan 70  
 B-1800 Vilvoorde  
 tel: +32(0)2 253 66  
 www.smarthome.be

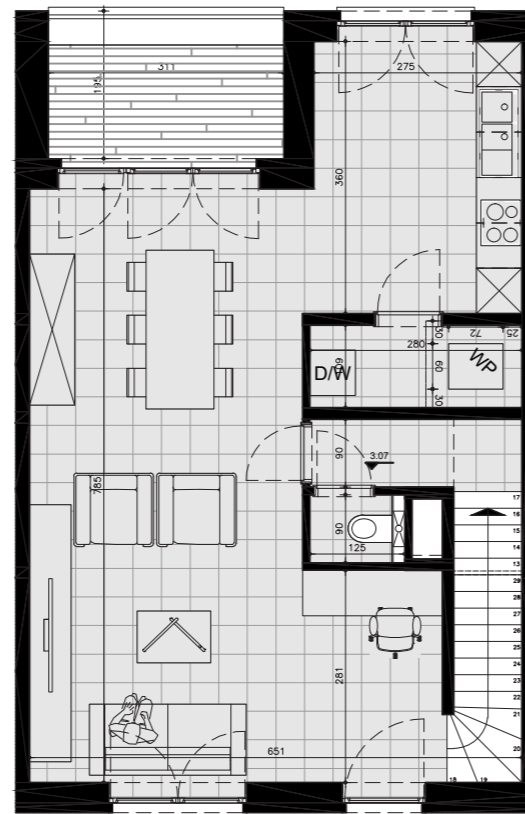


Verdieping +01

1. Deze plattegrond kan eventueel nog worden aangepast naargelang de realisatiewensen.
2. De oppervlaktes en afmetingen, alsook de uitrusting, het meubilair en de keuken zijn louter illustratief en niet-contractueel.
3. De posities, aantallen en afmetingen van de radiatoren zijn niet weergegeven en worden bepaald door de installateur.
4. De positie en afmetingen van de toestellen zijn illustratief weergegeven.
5. BVO. worden berekend volgens het principe dat alles met vrije hoogte minder dan 1,5m niet meegerekend wordt.

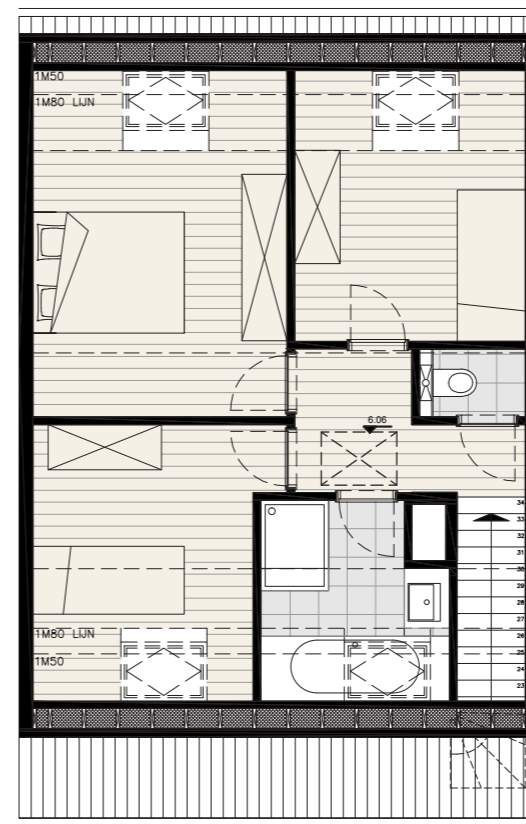

 



Verdieping +02




Schaal: 1/100



WONING: W.02

 			
3	1	G.V: 34,98 m <sup>2</sup> 1e: 66,63 m <sup>2</sup> 2e: 52,81 m <sup>2</sup>	Tuin: 60,05 m <sup>2</sup> Terras 1: 4,55 m <sup>2</sup> Terras 2: 6,06 m <sup>2</sup>
TOTAAL: 154,42 m <sup>2</sup>			TOTAAL: 70,66 m <sup>2</sup>

PLAN:

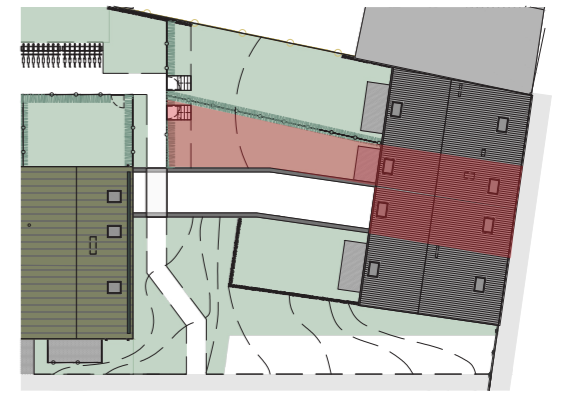

SITUERING:




Voorgevel



Achtergevel

INPLANTING:

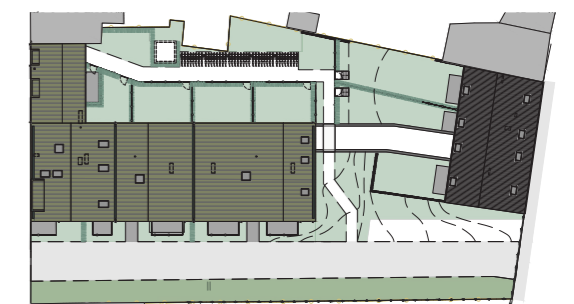

**A2S ARCHITECTEN**  
 Brusselstraat 199  
 tel: +32(0)2 310 00 99  
 B-1702 Groot-Bijgaarden  
 www.a2s-architecten.be