


0m 1m 2m 3m 4m 5m

SCHAAL 1/100

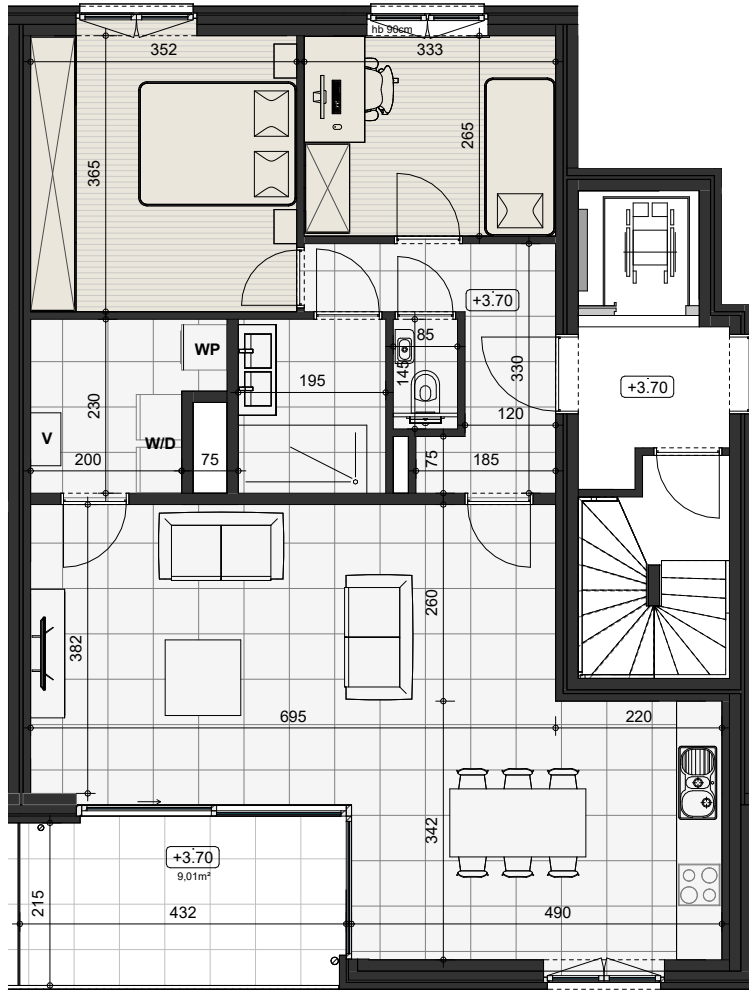

Tegels

Laminaat

Terrastegels

hb = hoogte borstwering (in cm)

ruimte voor een nieuw verhaal

1. Dit plan en de bepalingen van het verkoopslastenboek zijn steeds samen als 1 geheel te beschouwen.
2. De oppervlaktes en afmetingen, alsook de uitrusting, het meubilair en de keuken zijn louter illustratief en niet-contractueel.
3. De positie en de afmetingen van de toestellen zijn illustratief weergegeven.

PRISMA

ARCHITECTEN

BOUDEWIJNLAAN 133
9300 AALST




APPARTEMENT A 1.2



2



1

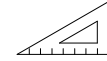

93,99m²



9,01m²

PLAN



vierdieping +1

SITUERING



voorgevel Hogeweg



achtergevel Hogeweg