


0m 1m 2m 3m 4m 5m

SCHAAL 1/100

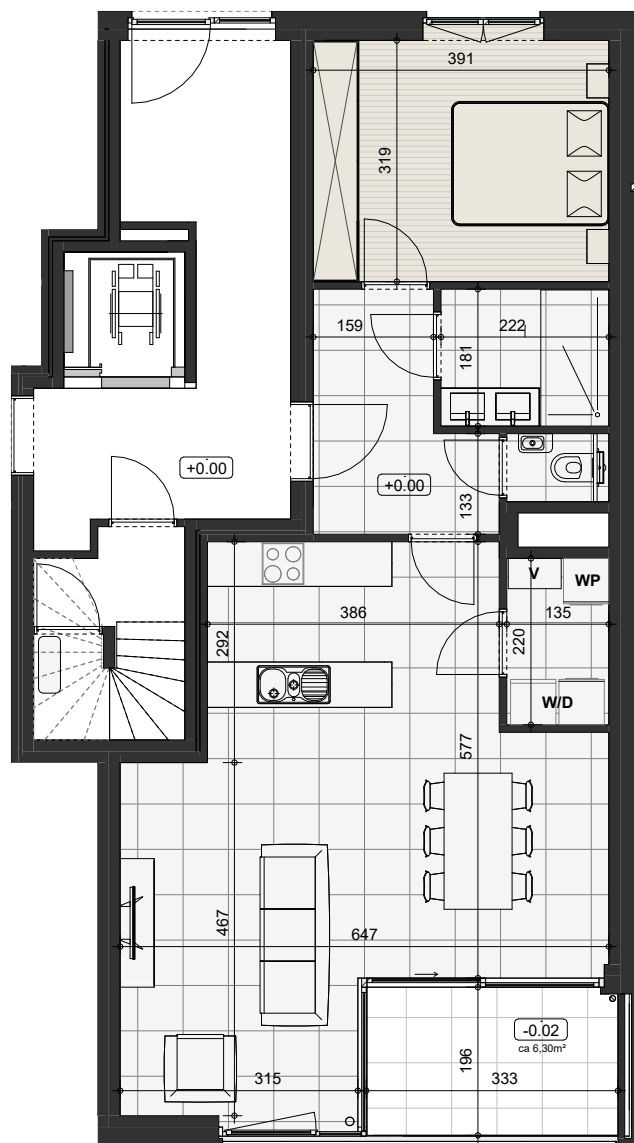

Tegels
Laminaat
Terrastegels


hb = hoogte borstwering (in cm)

ruimte voor een nieuw verhaal


1. Dit plan en de bepalingen van het verkoopslastenboek zijn steeds samen als 1 geheel te beschouwen.
2. De oppervlaktes en afmetingen, alsook de uitrusting, het meubilair en de keuken zijn louter illustratief en niet-contractueel.
3. De positie en de afmetingen van de toestellen zijn illustratief weergegeven.

PRISMA
ARCHITECTEN


BOUDEWIJNLAAN 133
9300 AALST

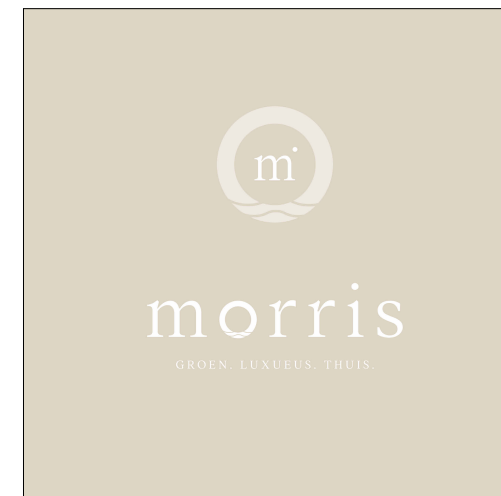

APPARTEMENT B 0.1

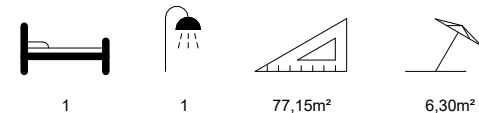

PLAN

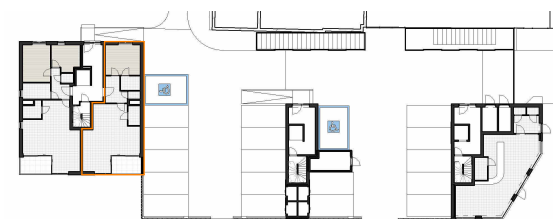

gelijkvloers

SITUERING



voorgevel Hogeweg



achtergevel Hogeweg