


PROJECT DENDERLINK  
 FONTEINSTRAT -  
 GUIDO GEZELLESTRAT  
 9470 Denderleeuw

**APPARTEMENT 0.02**

fromaat: A3

uitvoeringsplan ruwbouw: 26/03/2024

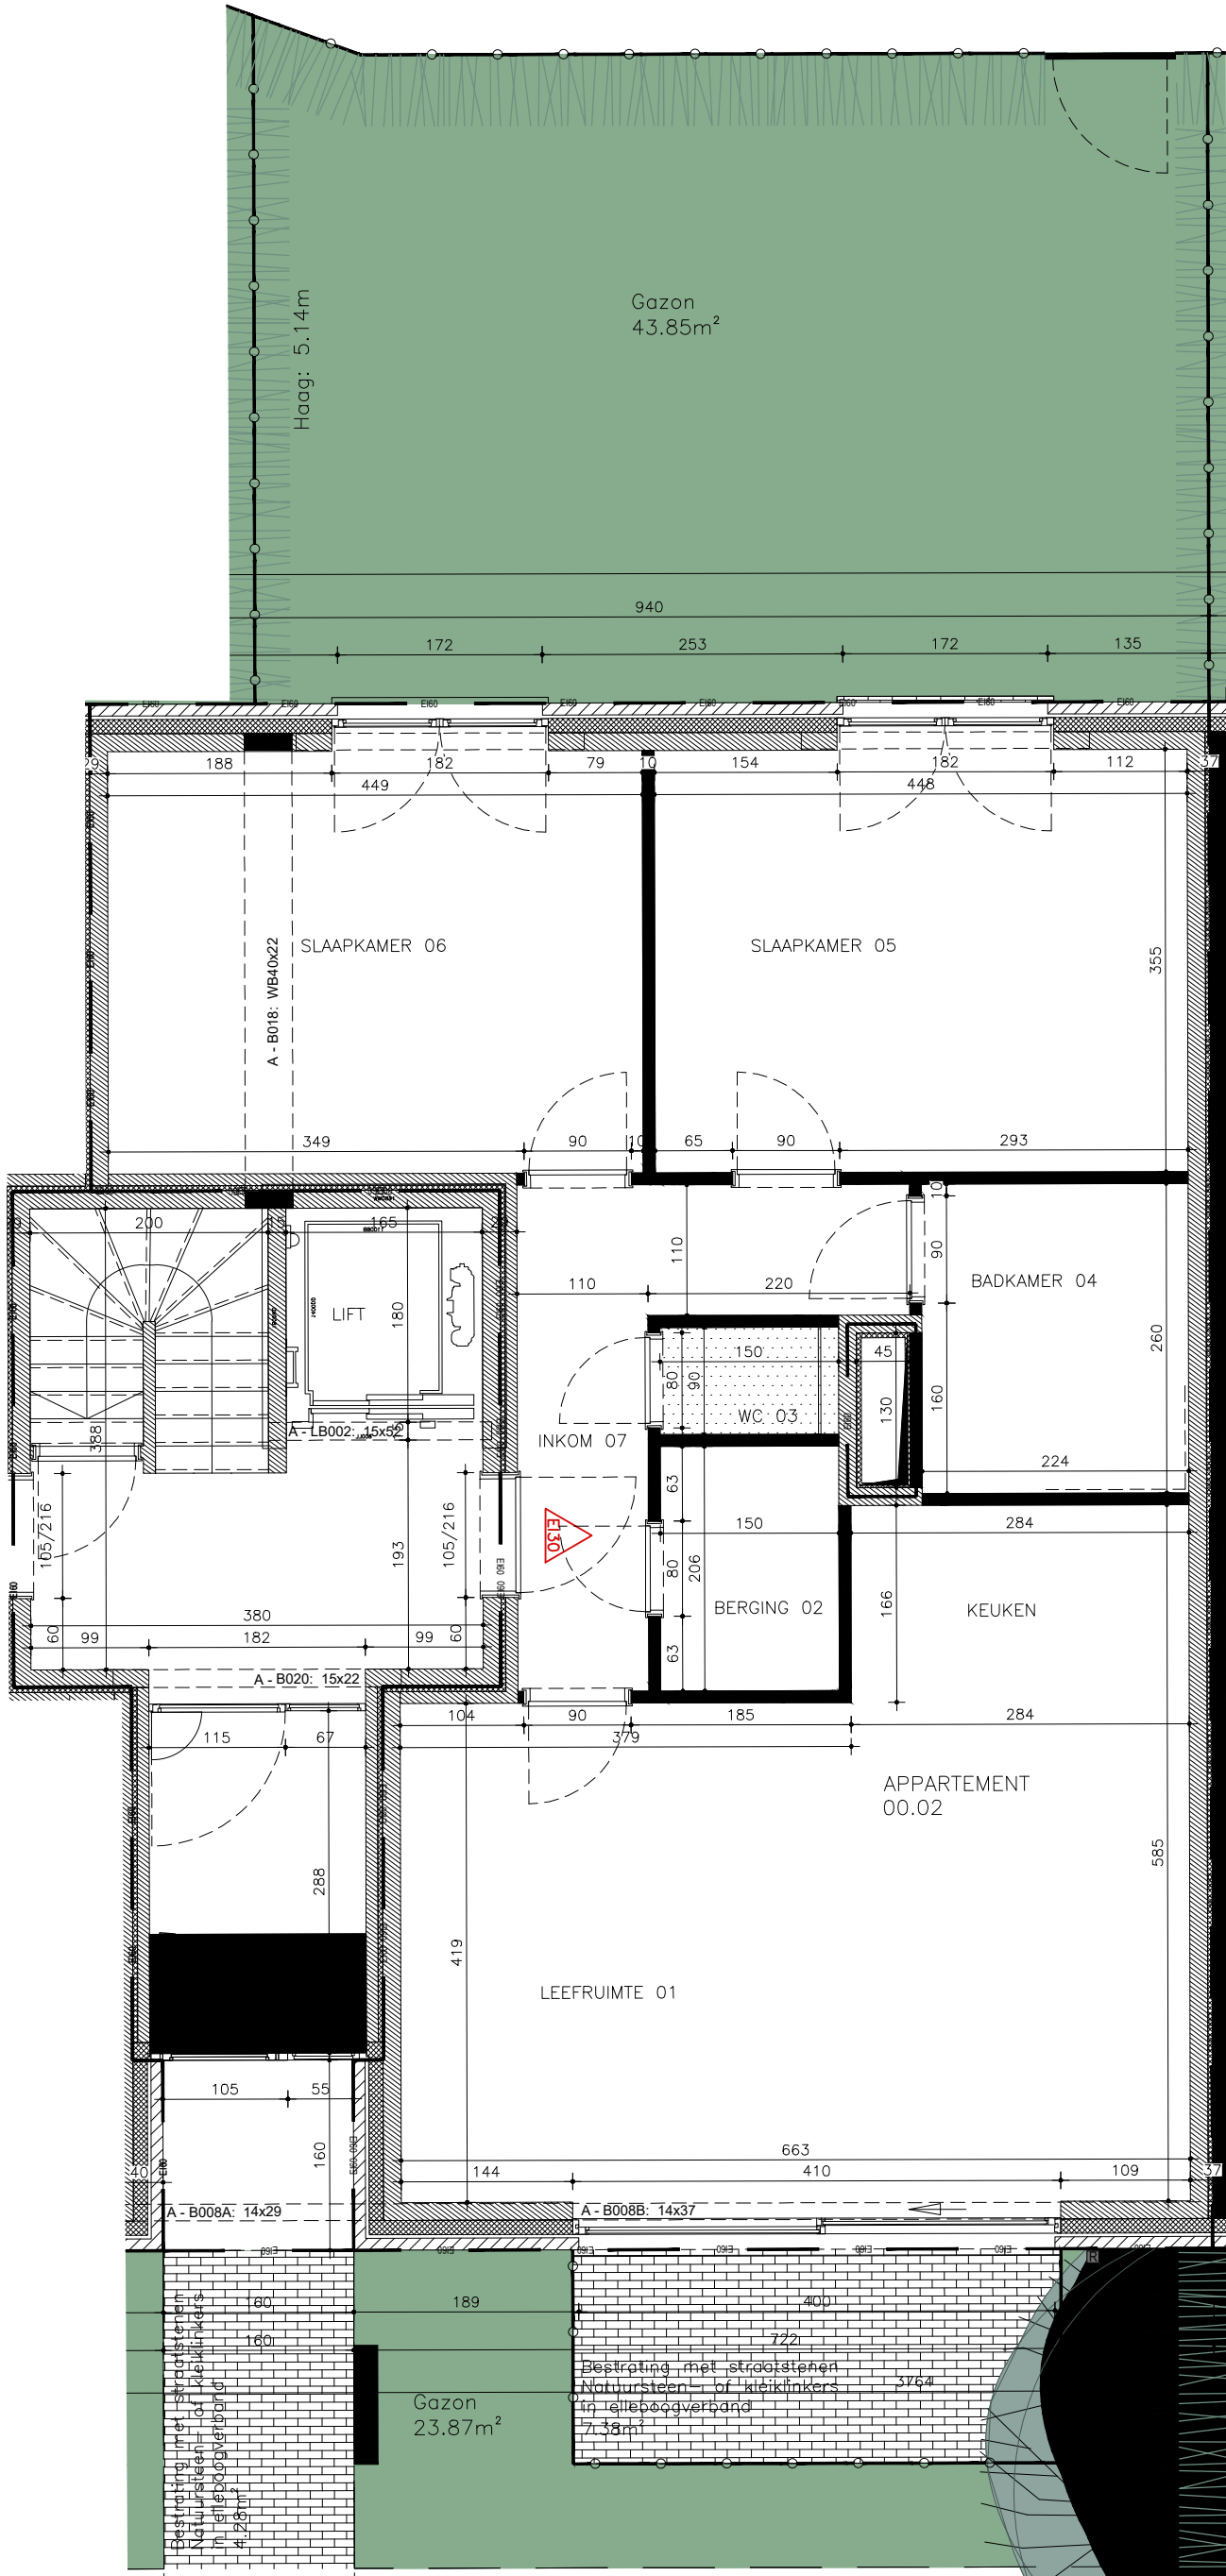

LEGENDE

	LICHTPUNT PLAFOND
	LICHTPUNT MUUR
	SCHAKELAAR ENKEL RICHTING
	SCHAKELAAR DUBBELE RICHTING
	KRUISSCHAKELAAR
	STOPCONTACT
	TV EN INTERNET
	BEL
	ROOKMELDER
	VENTILATIEMONITOR PLAFOND
	VENTILATIEMONITOR MUUR
	SILICAATSTENEN
	VHP
	CELLOBETON
	BETONSTEEN
	GEVELMETSSELWERK
	ISOLATIE
	AANDUIDING VALS-PLAFOND
	SCHIEDINGSWAND (GYPROC) TYPE MS 125/2.75.2.A
	VOORZETWAND (GYPROC) TYPE MS 75 Ht V/50.2.A (akroestische ontkoppeling)

