


PROJECT DENDERLINK
 FONTEINSTRAT -
 GUIDO GEZELLESTRAT
 9470 Denderleeuw

APPARTEMENT 0.03

fromaat: A3

Uitvoeringsplan ruwbouw: 26/03/2024

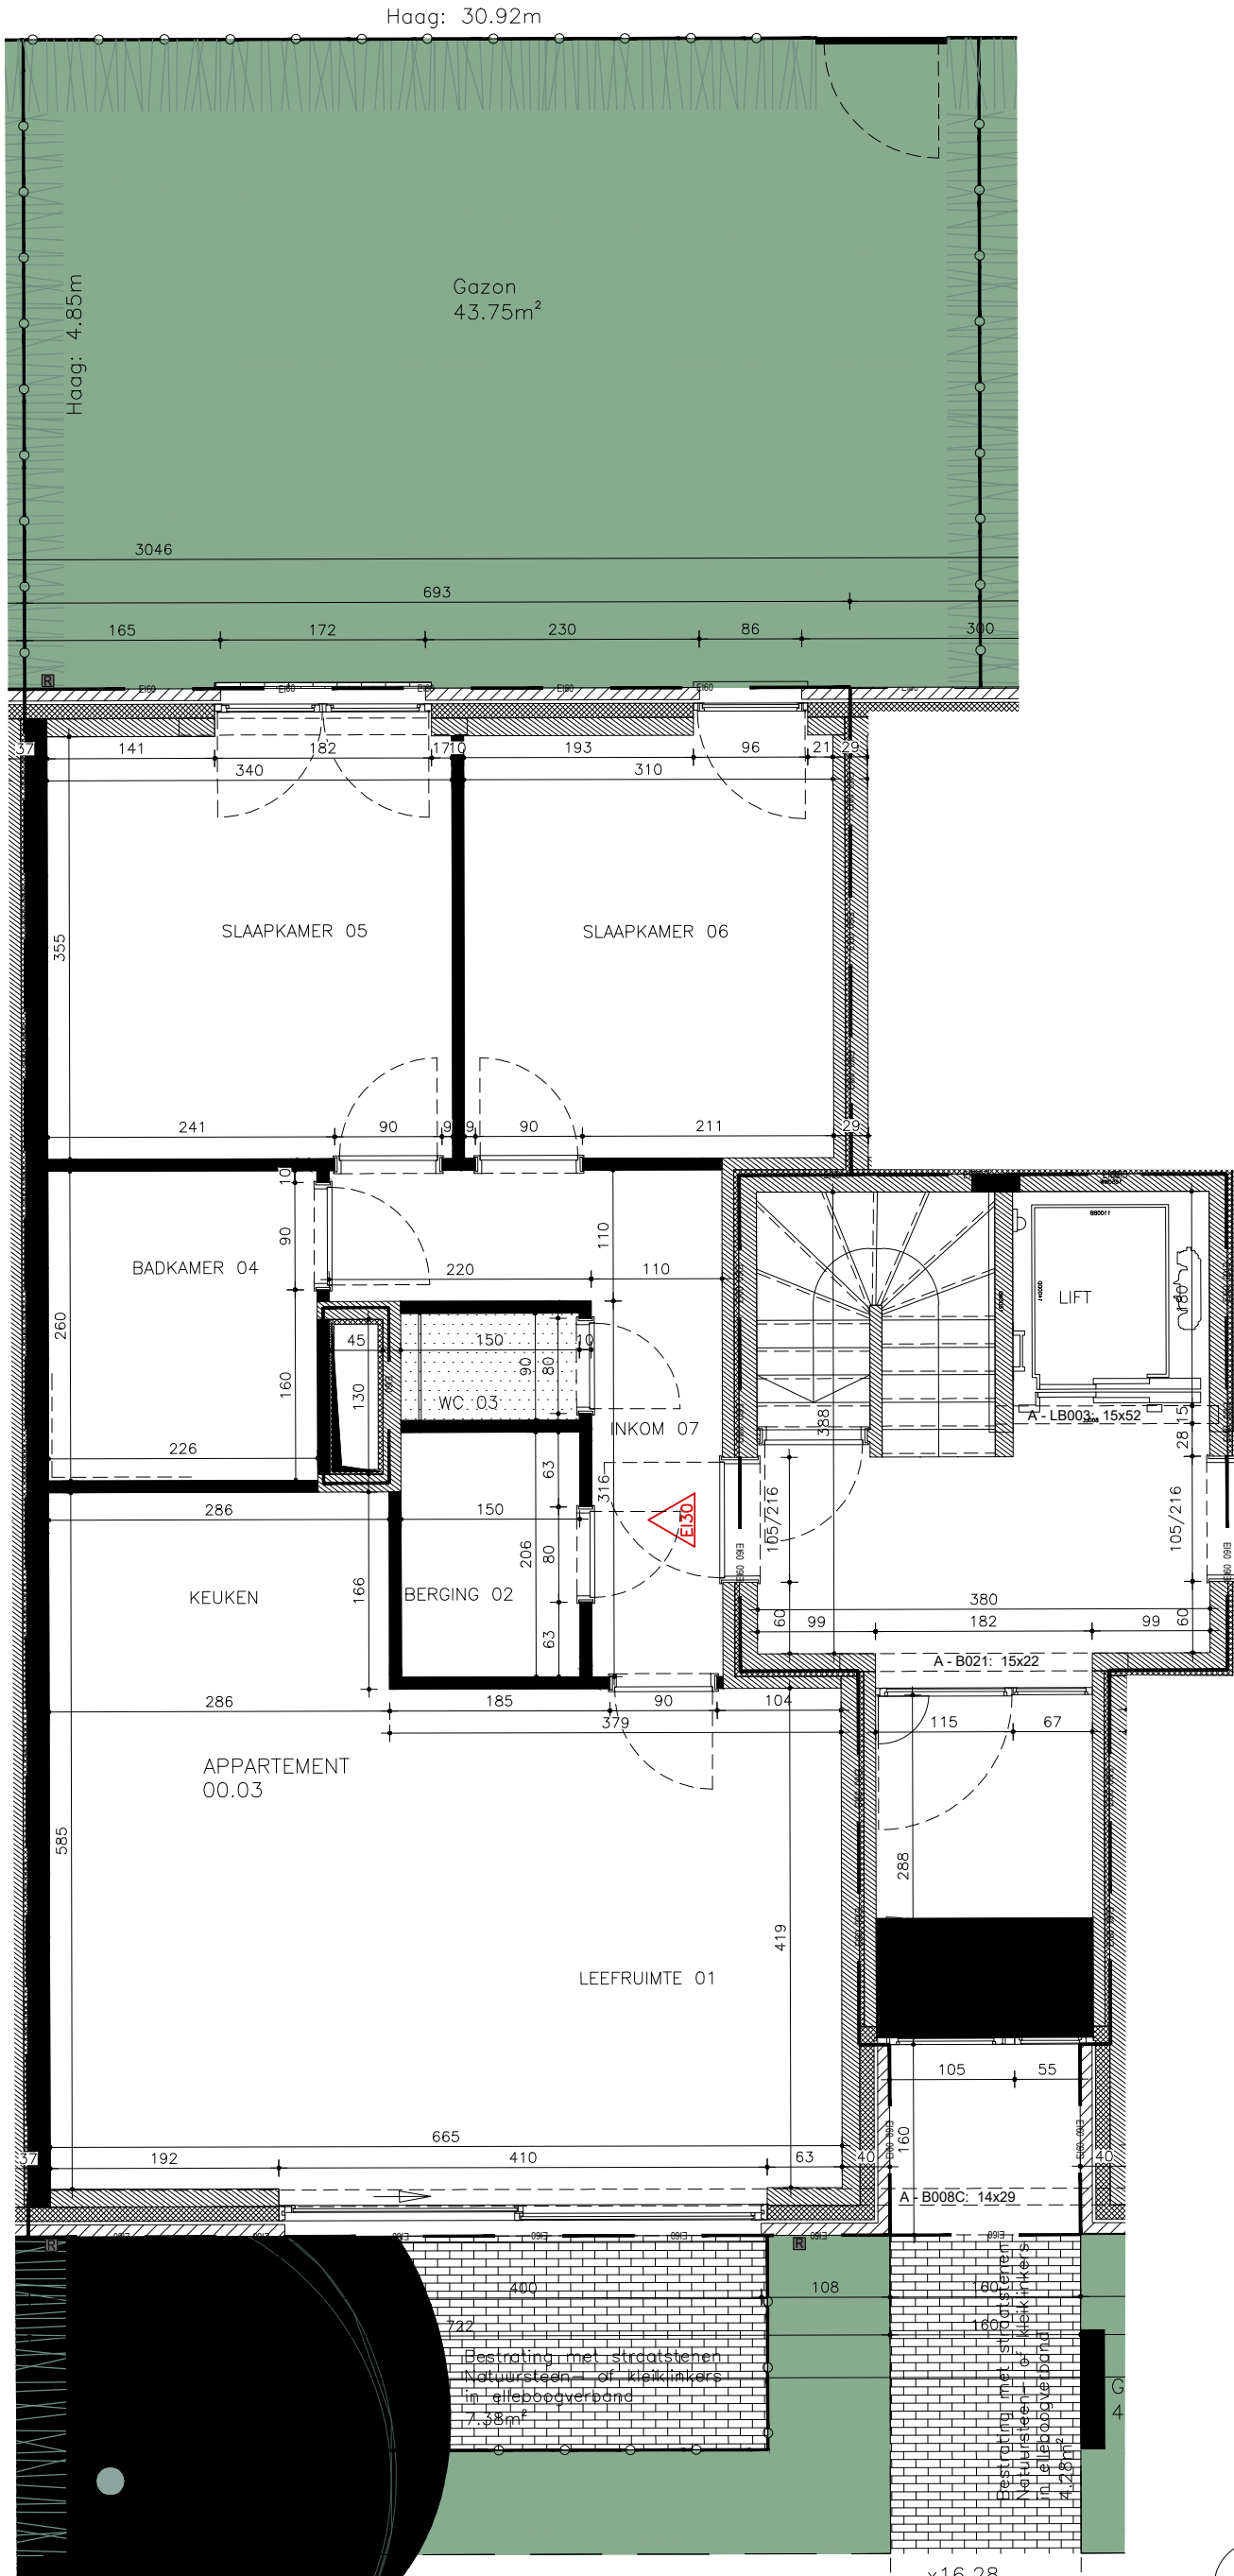

LEGENDE

	LICHTPUNT PLAFOND
	LICHTPUNT MUUR
	SCHAKELAAR ENKEL RICHTING
	SCHAKELAAR DUBBELE RICHTING
	KRUISSCHAKELAAR
	STOPCONTACT
	TV EN INTERNET
	BEL
	ROOMMELDER
	VENTILATIEMOND PLAFOND
	VENTILATIEMOND MUUR
	SILICAATSTENEN
	VHP
	CELLOBETON
	BETONSTEEN
	GEVELMETSSELWERK
	ISOLATIE
	AANDUIDING VALS-PLAFOND
	SCHIEDINGSWAND (CYPROC) TYPE MS 125/2-75.2.A
	VOORZETWAND (CYPROC) TYPE MS 75 HT V/50.2.A (akoestische ontkoppeling)

