


PROJECT DENDERLINK
 FONTEINSTRAT -
 GUIDO GEZELLESTRAAT
 9470 Denderleeuw

APPARTEMENT 2.04

fromaat: A3

Uitvoeringsplan ruwbouw: 26/03/2024

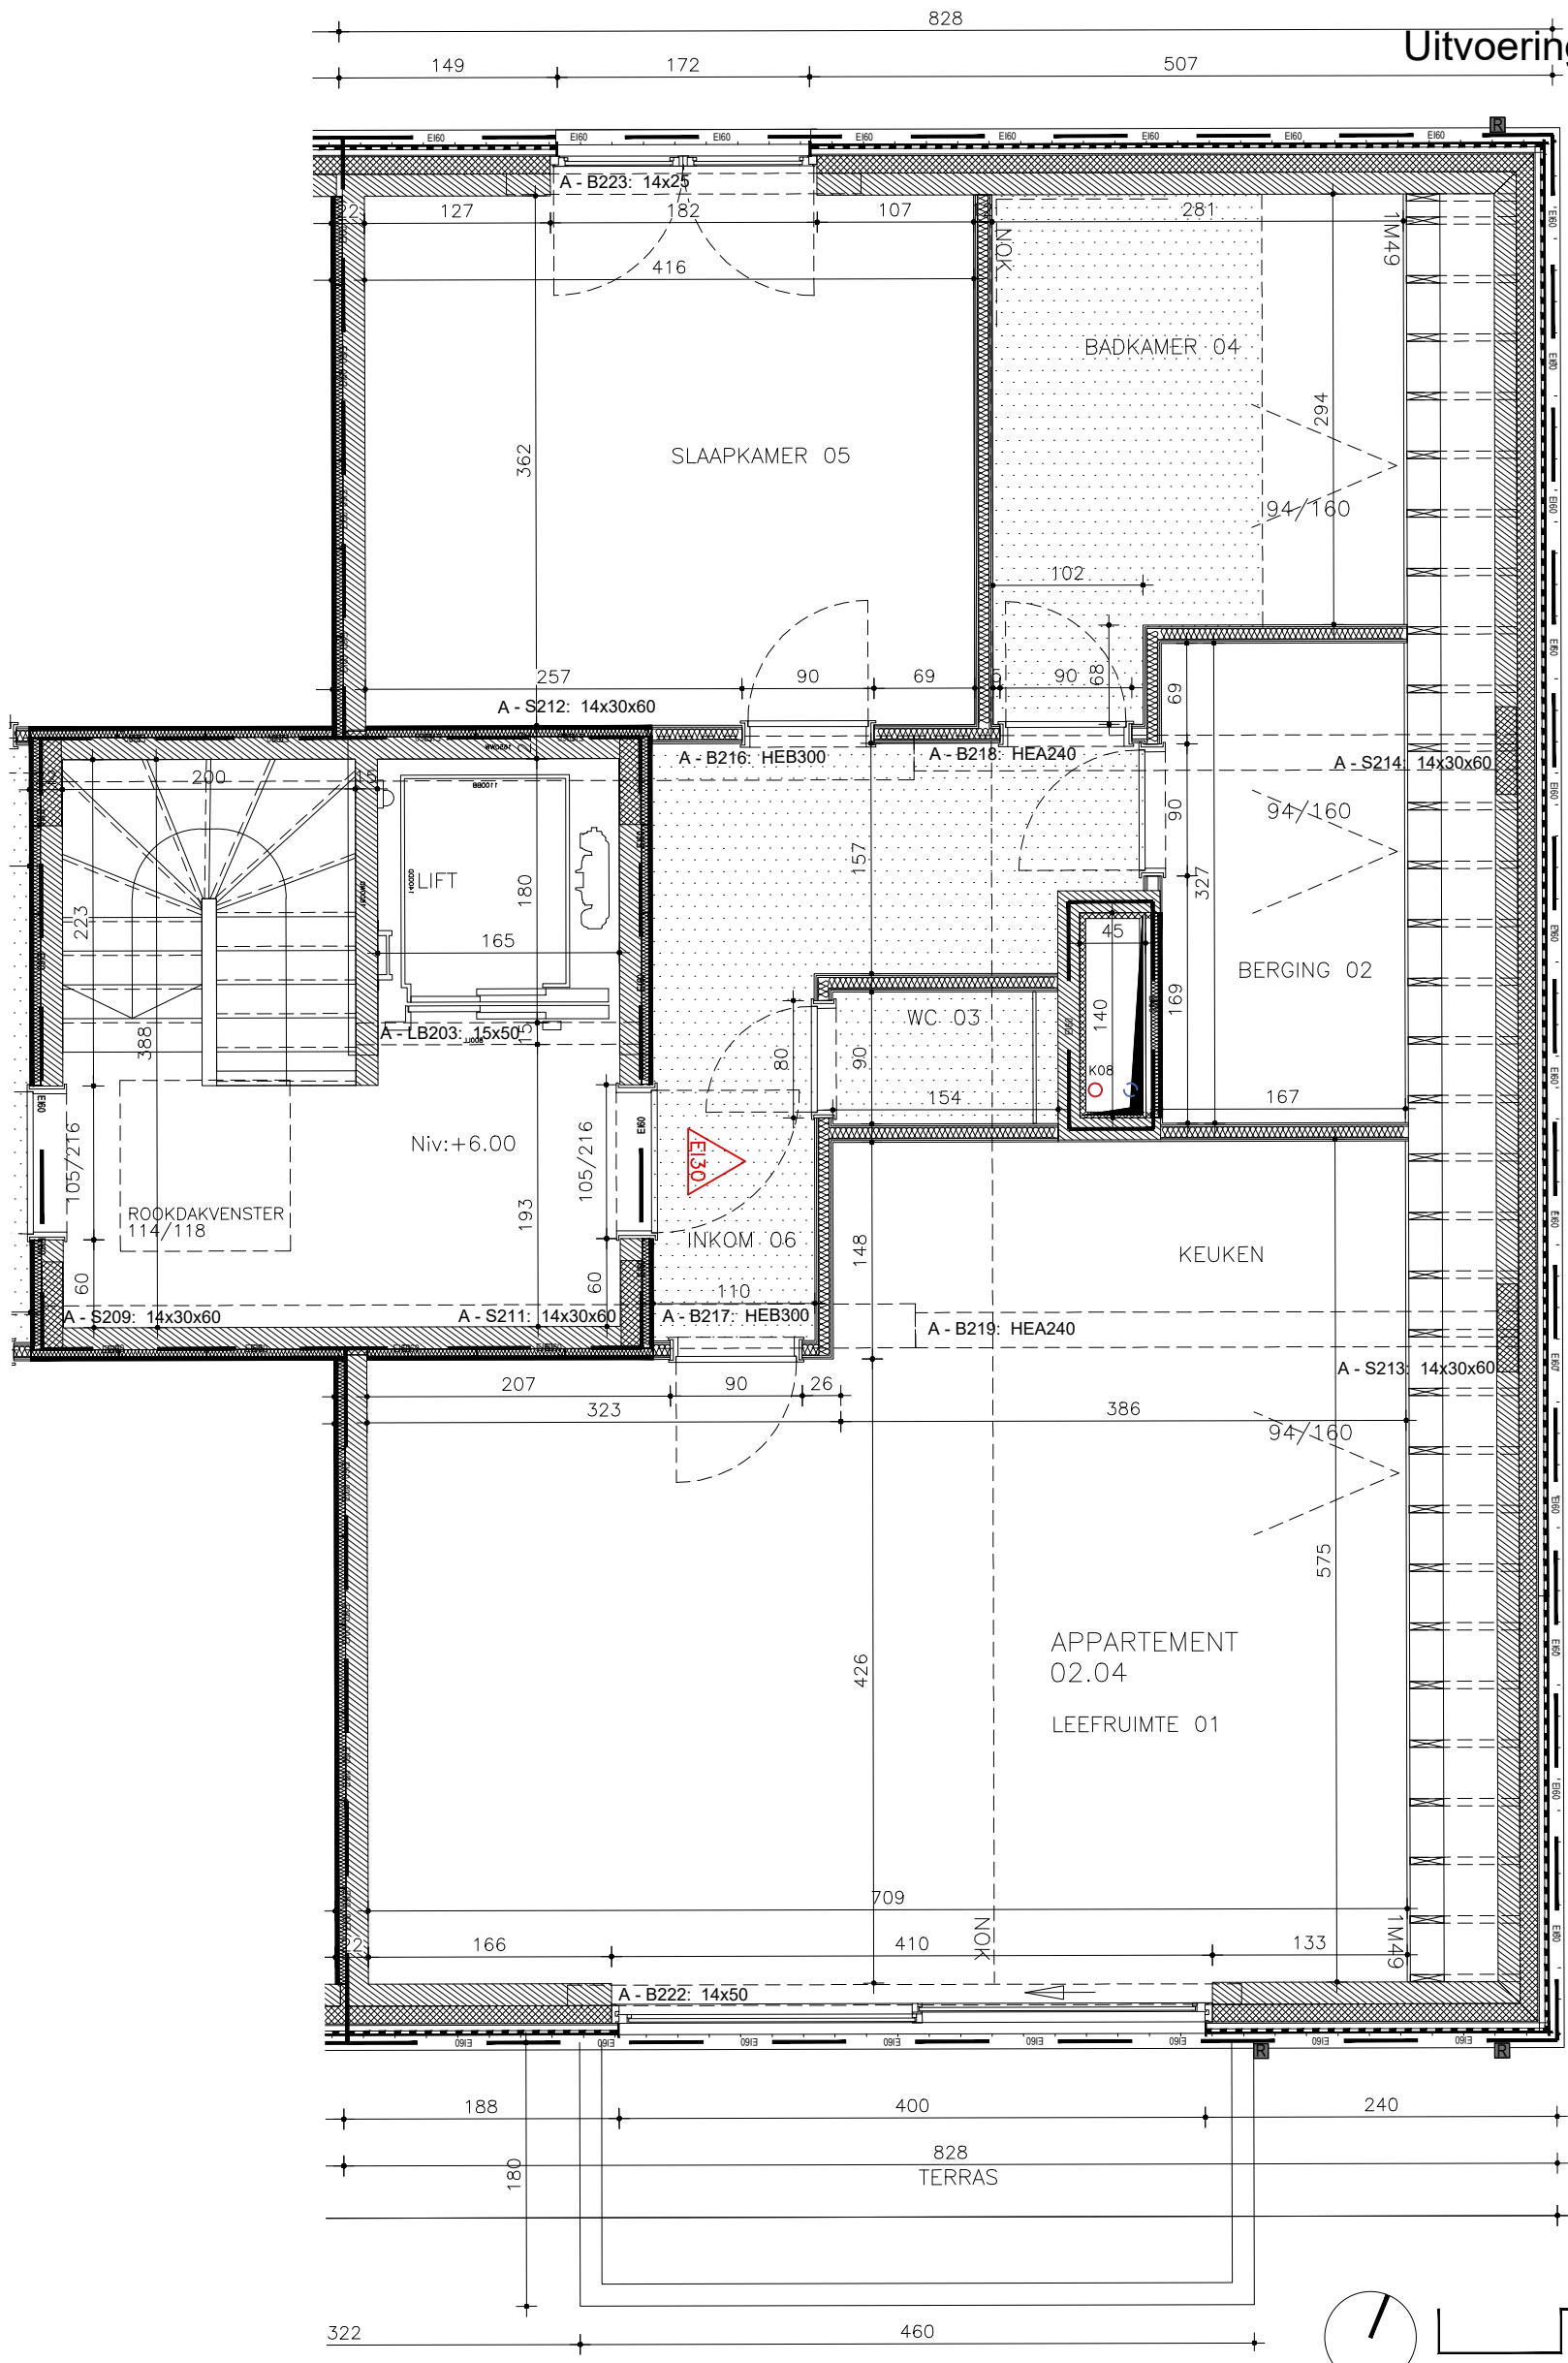

LEGENDE

✕	LICHTPUNT PLAFOND
✕	LICHTPUNT MUUR
⤴	SCHAKELAAR ENKEL RICHTING
⤴	SCHAKELAAR DUBBELE RICHTING
⤴	KRUISSCHAKELAAR
⤴	STOPCONTACT
⤴	TV EN INTERNET
⤴	BEL
⤴	ROOKMELDER
⊙	VENTILATIEMOND PLAFOND
⊙	VENTILATIEMOND MUUR
▨	SILICAATSTENEN
▨	VHP
▨	CELLENBETON
▨	BETONSTEEN
▨	GEVELMETSSELWERK
▨	ISOLATIE
▨	AANDUIDING VALS-PLAFOND
▨	SCHIEDINGSWAND (GYPROC) TYPE MS 125/2/75.2.A
▨	VOORZETWAND (GYPROC) TYPE MS 75 HT V/50.2.A (akoestische ontkoppeling)

