


PROJECT DENDERLINK  
 FONTEINSTRAT -  
 GUIDO GEZELLESTRAAT  
 9470 Denderleeuw

**APPARTEMENT 2.05**

fromaat: A3

Uitvoeringsplan ruwbouw: 26/03/2024

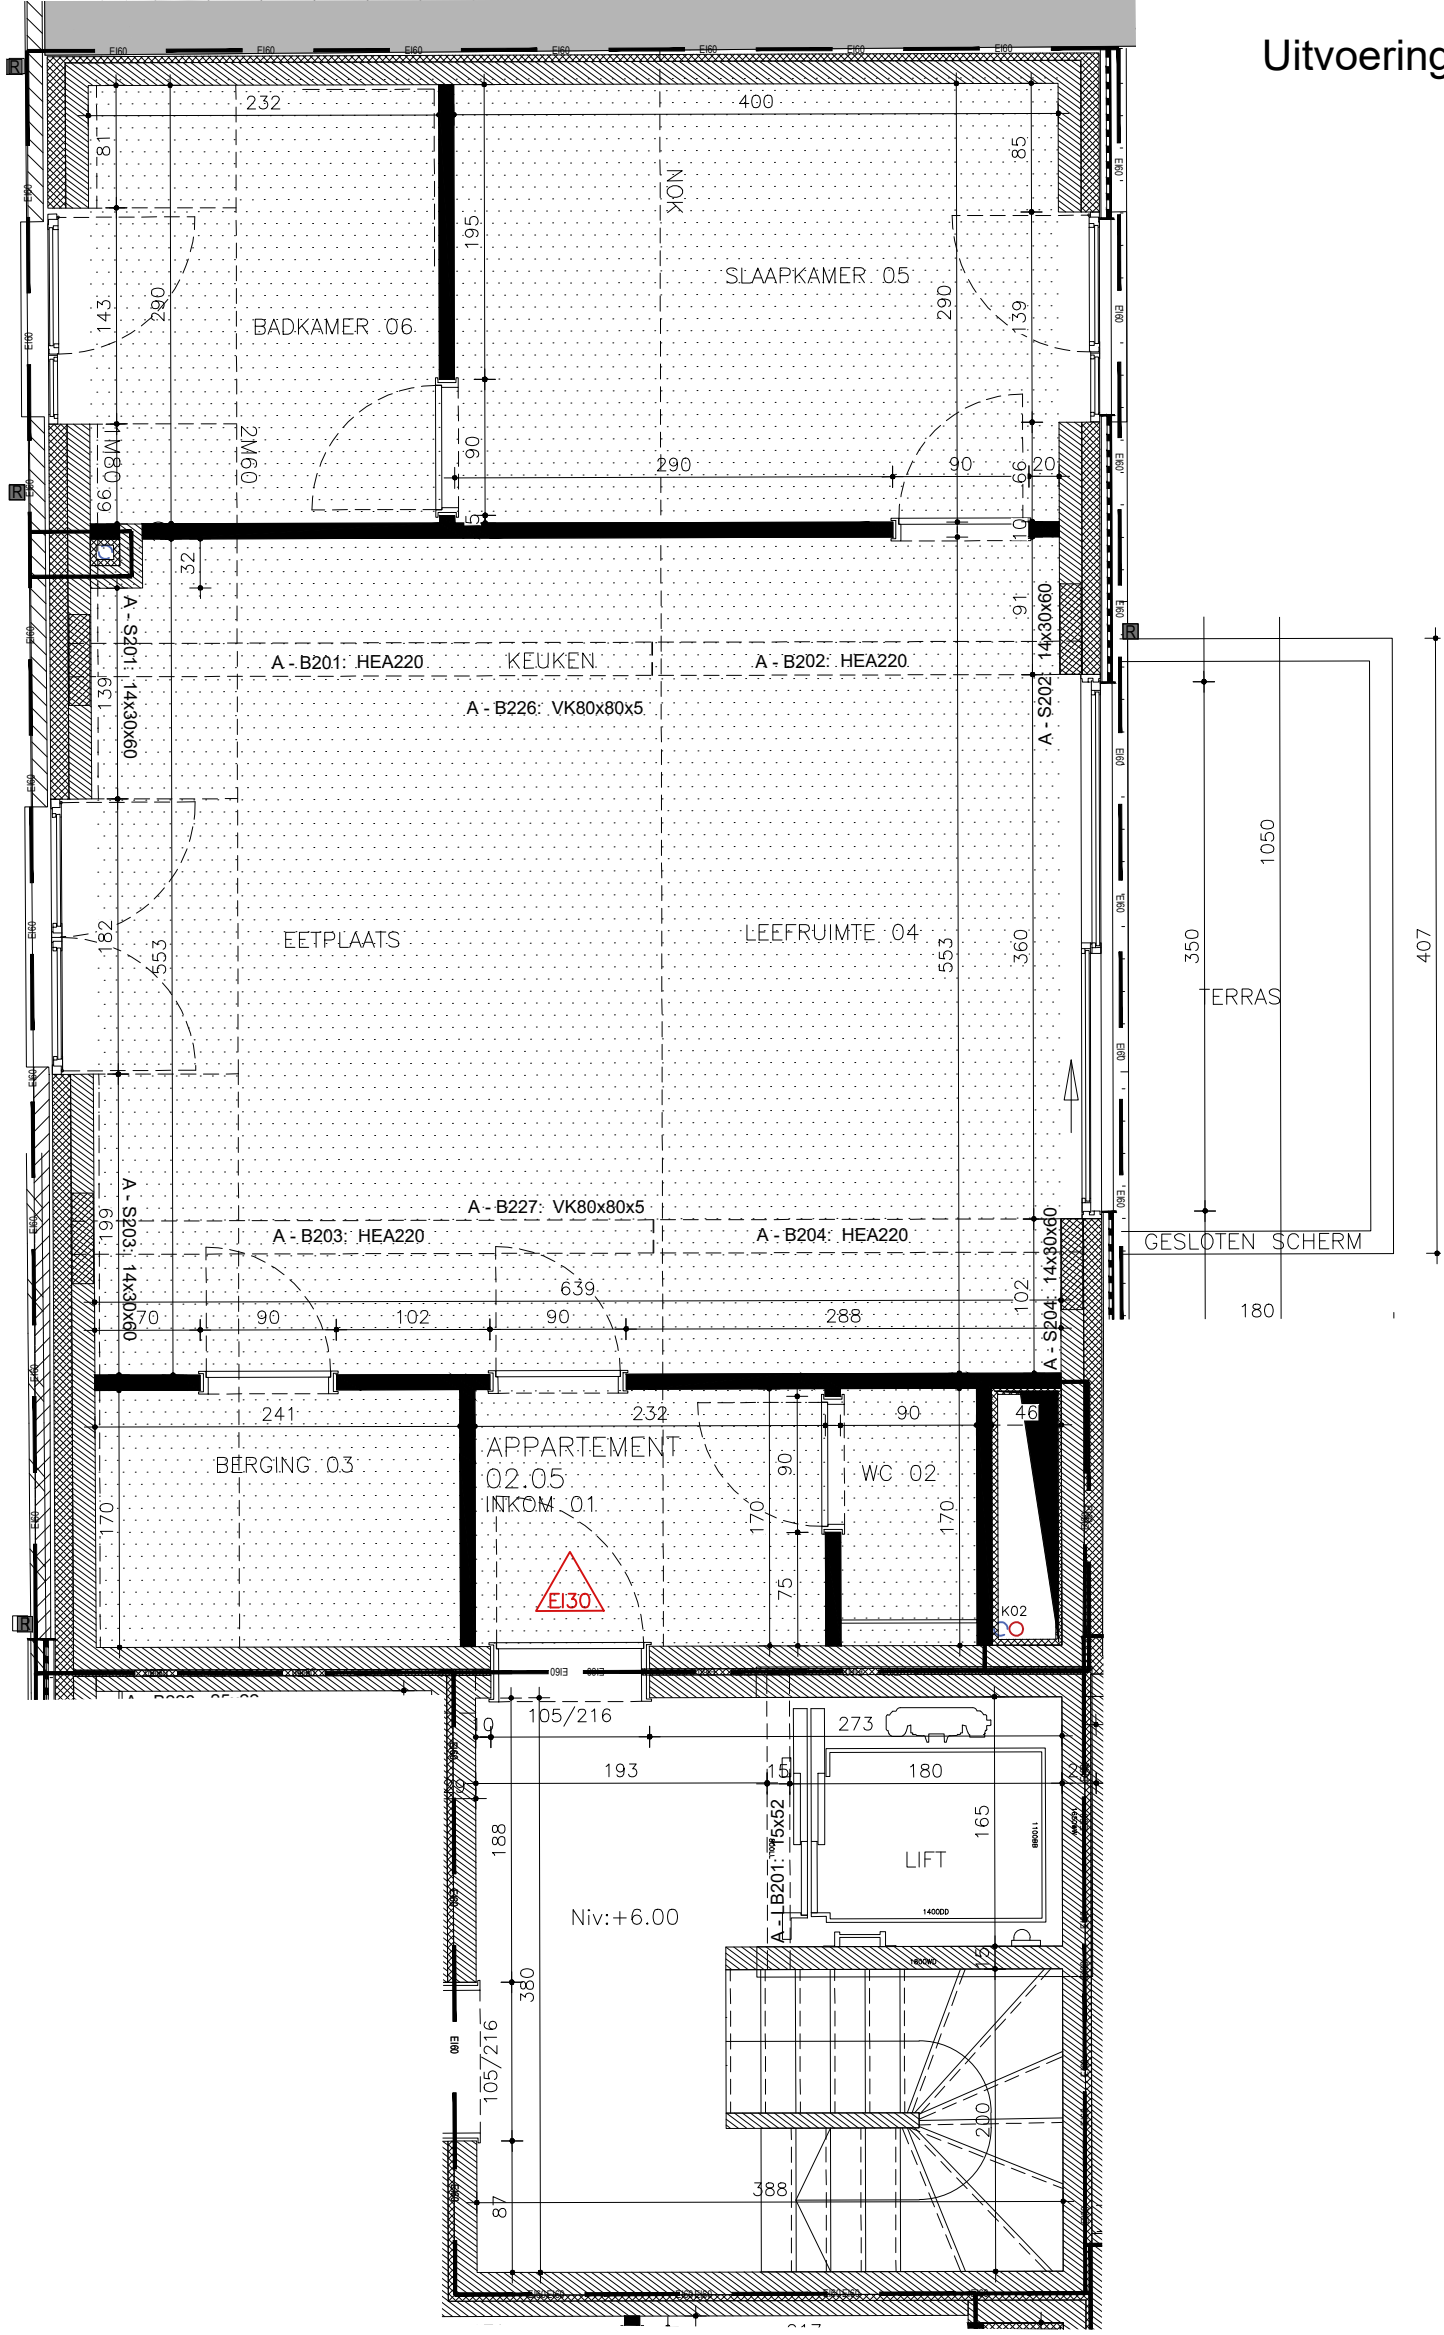

LEGENDE

X	LICHTPUNT PLAFOND
X	LICHTPUNT MUUR
S	SCHAKELAAR ENKEL RICHTING
S	SCHAKELAAR DUBBELE RICHTING
S	KRUISCHAKELAAR
⊥	STOPCONTACT
TV EN INTERNET	TV EN INTERNET
BEL	BEL
ROOKMELDER	ROOKMELDER
VENTILATIEMOND PLAFOND	VENTILATIEMOND PLAFOND
VENTILATIEMOND MUUR	VENTILATIEMOND MUUR
SILICAATSTENEN	SILICAATSTENEN
VHP	VHP
CELLENBETON	CELLENBETON
BETONSTEEN	BETONSTEEN
GEVELMETSSELWERK	GEVELMETSSELWERK
ISOLATIE	ISOLATIE
AANDUIDING VALS-PLAFOND	AANDUIDING VALS-PLAFOND
SCHIEDINGSWAND (GYPROC) TYPE MS 12S/2.75.2.A	SCHIEDINGSWAND (GYPROC) TYPE MS 12S/2.75.2.A
VOORZETWAND (GYPROC) TYPE MS 75 HT V/50.2.A (akoestische ontkoppeling)	VOORZETWAND (GYPROC) TYPE MS 75 HT V/50.2.A (akoestische ontkoppeling)

