


PROJECT DENDERLINK
 FONTEINSTRAT -
 GUIDO GEZELLESTRAAT
 9470 Denderleeuw

APPARTEMENT 3.01

fromaat: A3

Uitvoeringsplan ruwbouw: 26/03/2024

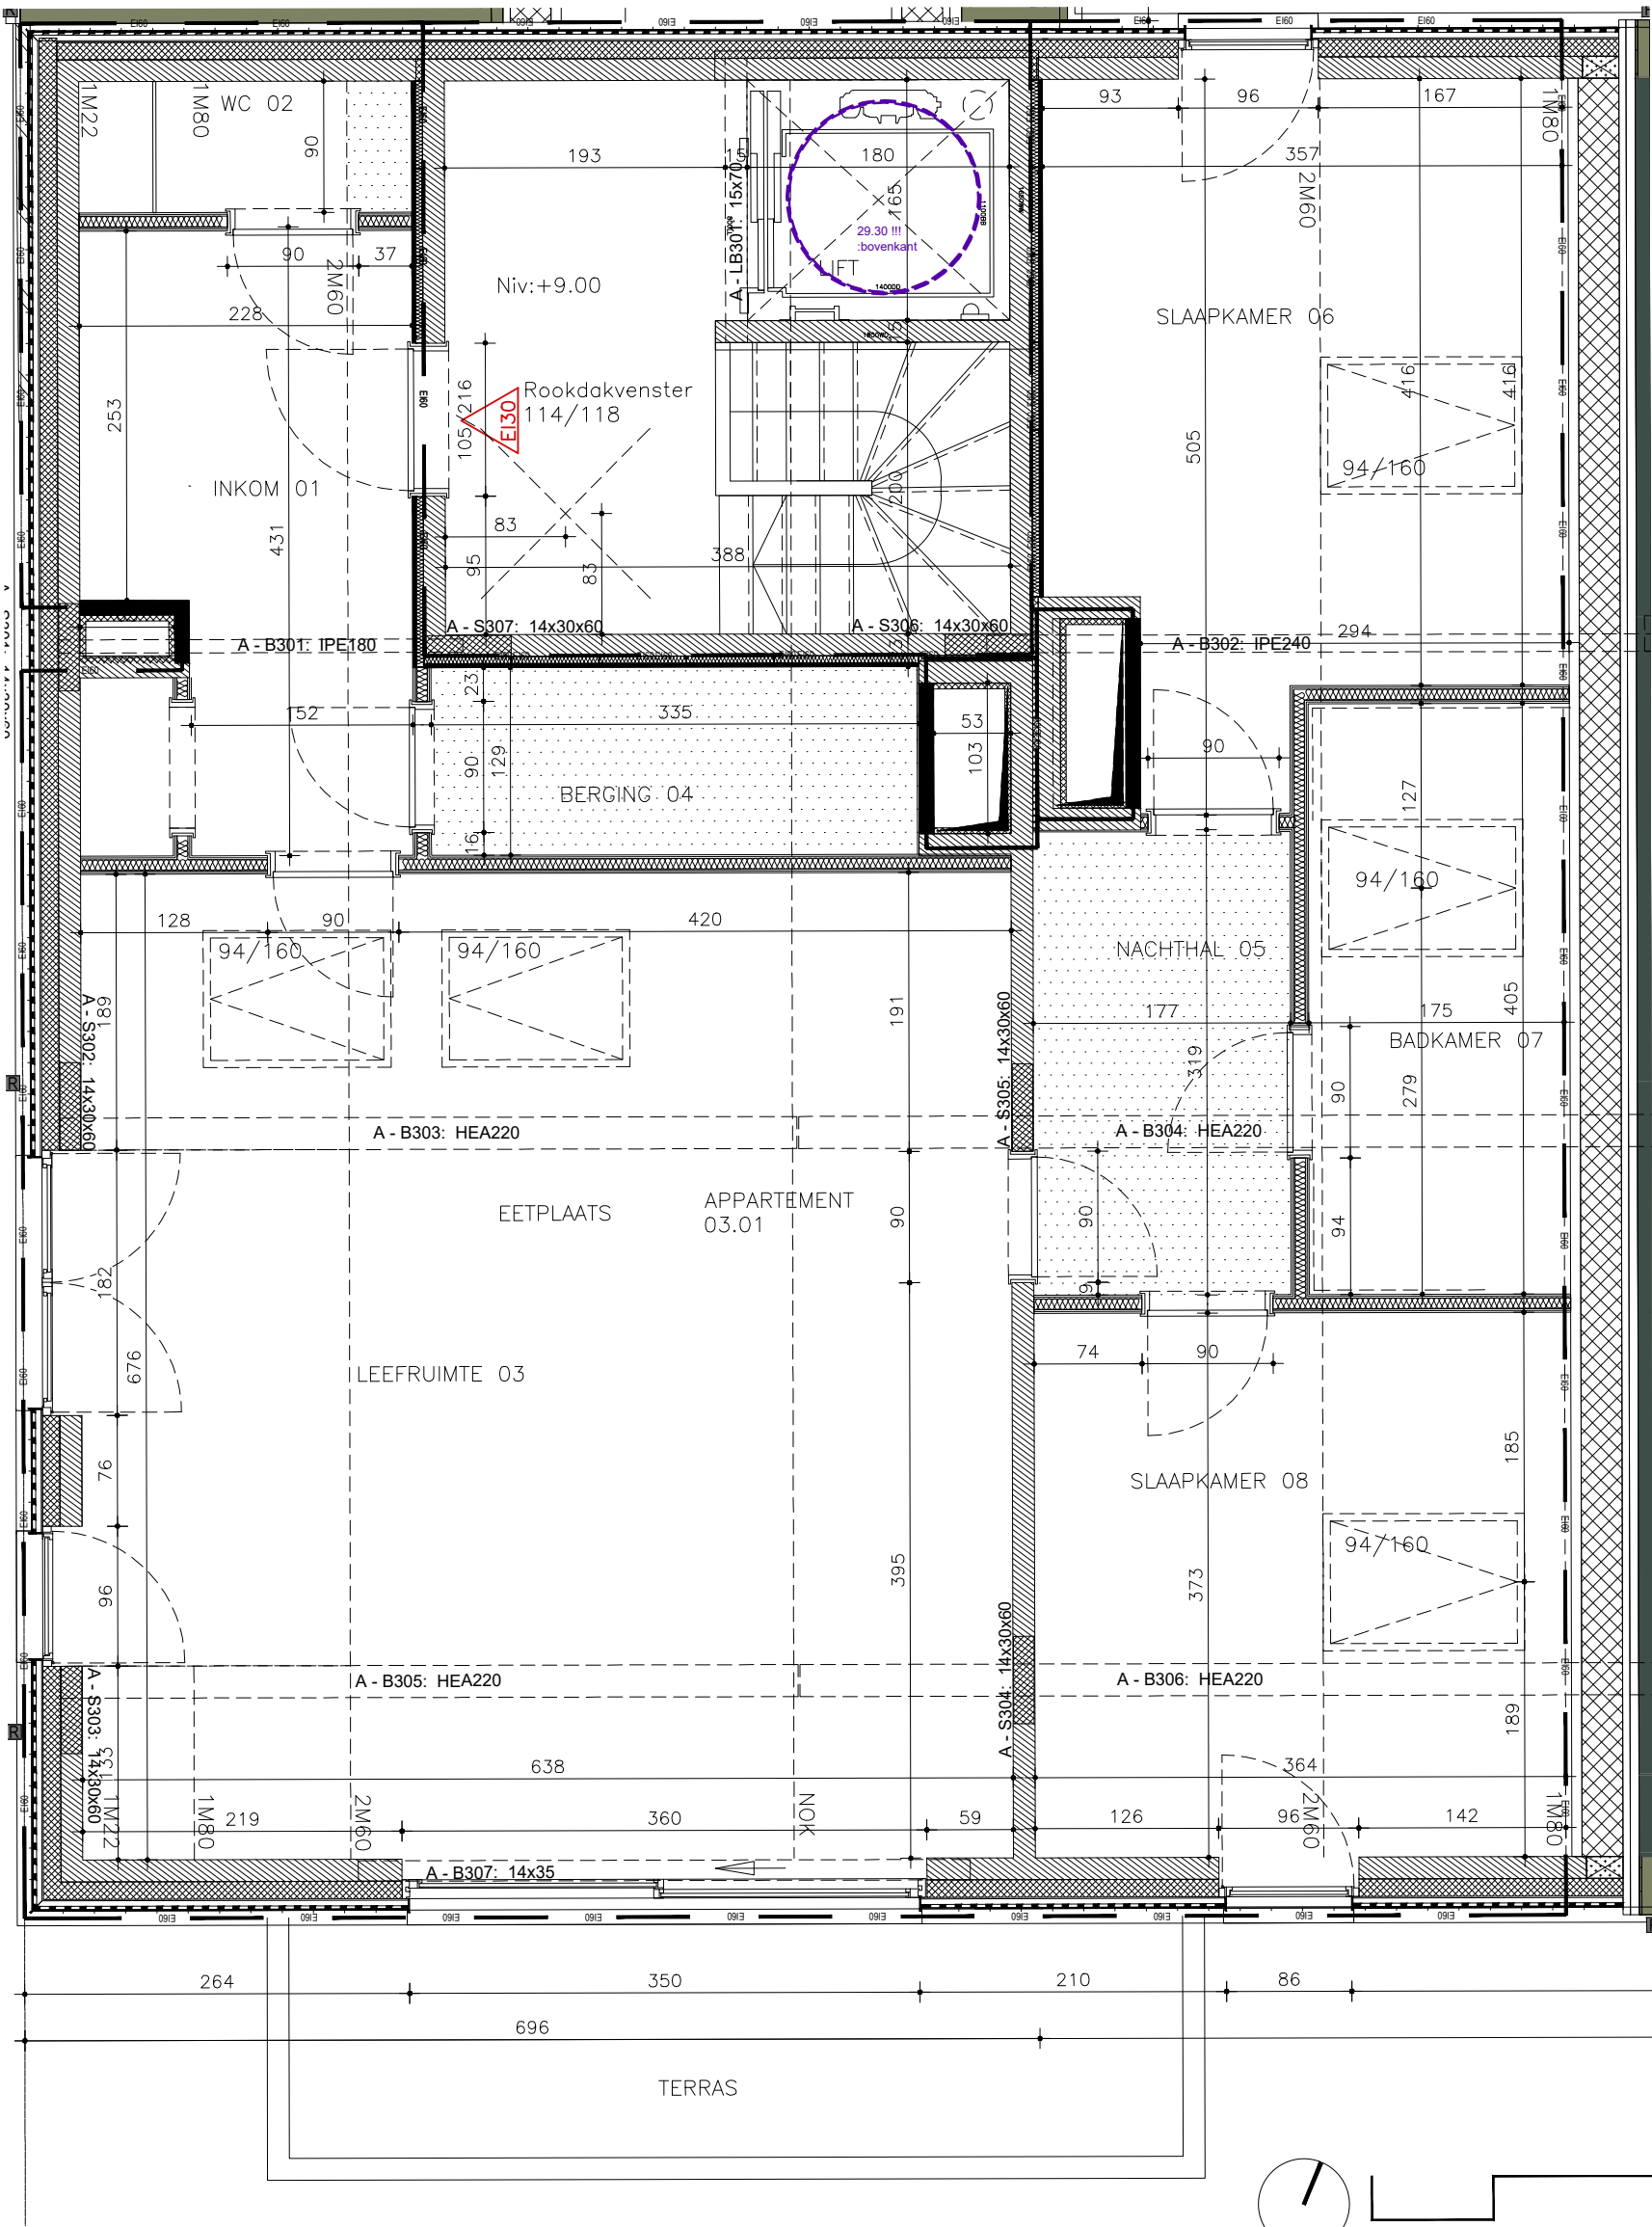

LEGENDE

×	LICHTPUNT PLAFOND
×	LICHTPUNT MUUR
—	SCHAKELAAR ENKEL RICHTING
—	SCHAKELAAR DUBBELE RICHTING
—	KRUISSCHAKELAAR
—	STOPCONTACT
—	TV EN INTERNET
—	BEL
—	ROOKMELDER
—	VENTILATIEMOND PLAFOND
—	VENTILATIEMOND MUUR
—	SILICAATSTENEN
—	VHP
—	CELLENBETON
—	BETONSTEEN
—	GEVELMETSSELWERK
—	ISOLATIE
—	AANDUIDING VALS-PLAFOND
—	SCHIEDINGSWAND (GYPROC) TYPE MS 125/2,75-2.A
—	VOORZETWAND (GYPROC) TYPE MS 75 HT V/50.2.A (akoestische ontkoppeling)

