


0m 1m 2m 3m 4m 5m

SCHAAL 1/100

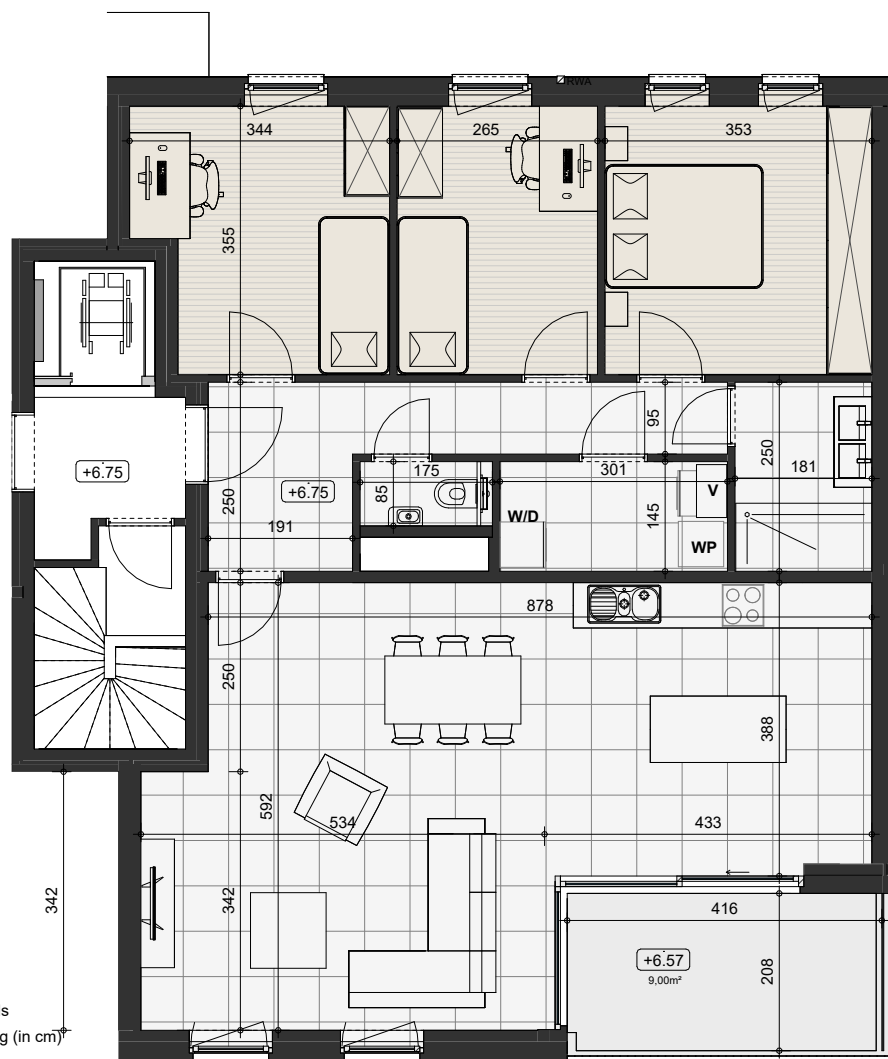

Tegel  
Laminaat  
Terrastegels

hb = hoogte borstwering (in cm)

  
**smarthome**  
ruimte voor een nieuw verhaal

1. Dit plan en de bepalingen van het verkoopslastenboek zijn steeds samen als 1 geheel te beschouwen.
2. De oppervlaktes en afmetingen, alsook de uitrusting, het meubilair en de keuken zijn louter illustratief en niet-contractueel.
3. De positie en de afmetingen van de toestellen zijn illustratief weergegeven.

**PRISMA**  
ARCHITECTEN

BOUDEWIJNLAAN 133  
9300 AALST



APPARTEMENT A 2.3



3



1



115,47m<sup>2</sup>



9,00m<sup>2</sup>

PLAN



verdieping +2

SITUERING



voorgevel Hogeweg



achtergevel Hogeweg