


0m 1m 2m 3m 4m 5m

SCHAAL 1/100

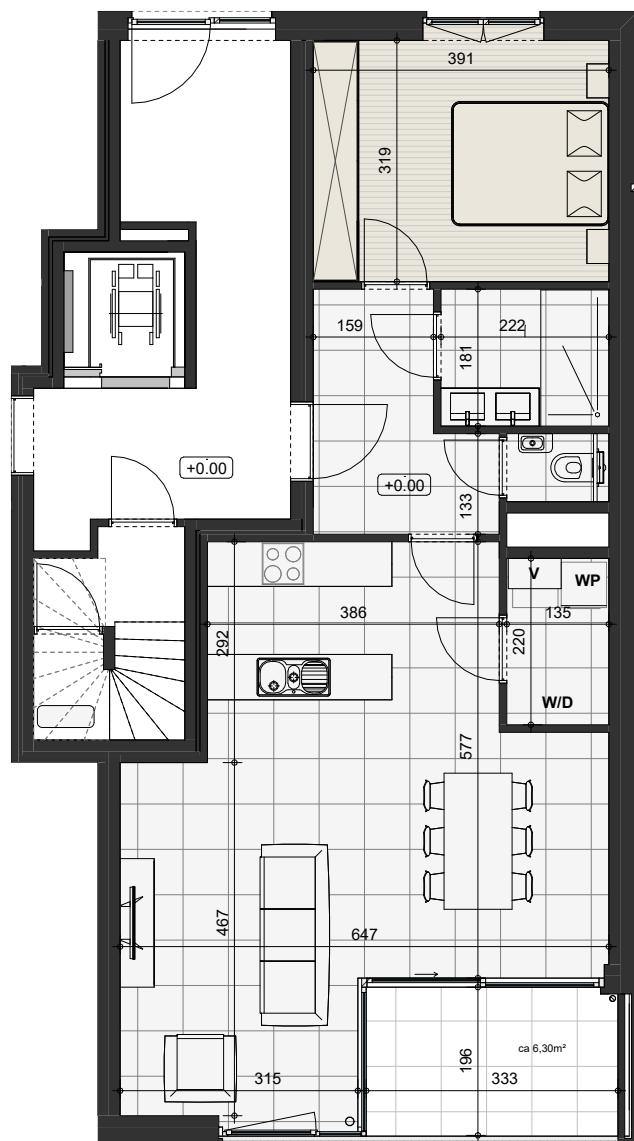

Tegels  
Laminaat  
Terrastegels


hb = hoogte borstwing (in cm)

  
**smarthome**  
ruimte voor een nieuw verhaal

1. Dit plan en de bepalingen van het verkoopslastenboek zijn steeds samen als 1 geheel te beschouwen.
2. De oppervlaktes en afmetingen, alsook de uitrusting, het meubilair en de keuken zijn louter illustratief en niet-contractueel.
3. De positie en de afmetingen van de toestellen zijn illustratief weergegeven.

**PRISMA**  
ARCHITECTEN

BOUDEWIJNLAAN 133  
9300 AALST

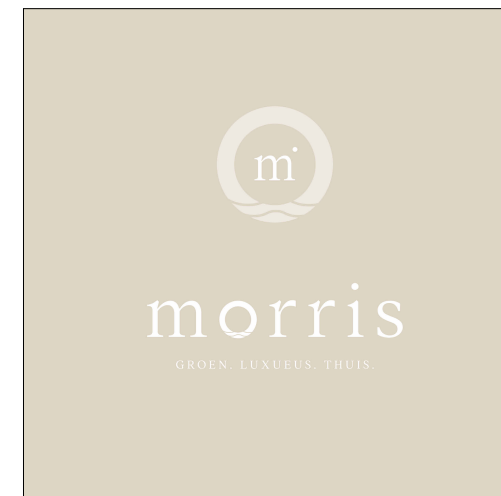

APPARTEMENT B 0.1



1



1




77,15m<sup>2</sup>




6,30m<sup>2</sup>

PLAN

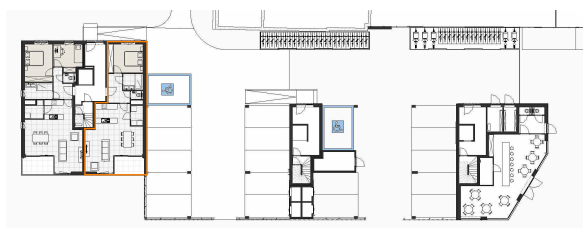

gelijkvloers

SITUERING

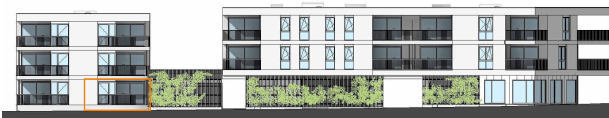

voorgevel Hogeweg



achtergevel Hogeweg