



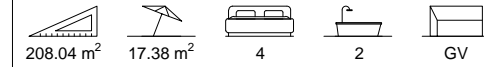


APPARTEMENT

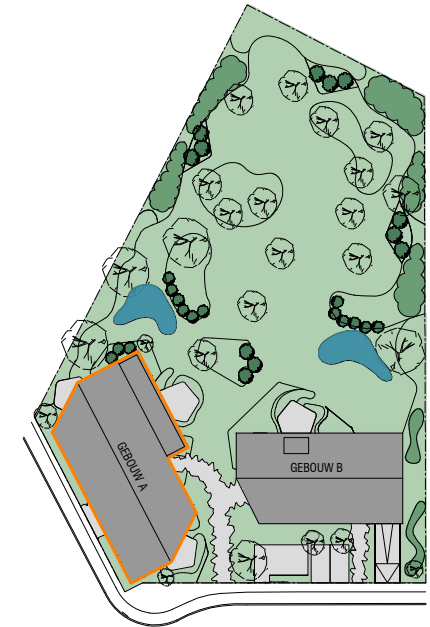


INPLANTING



GEVEL

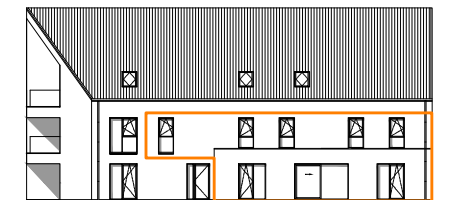


SITUERING

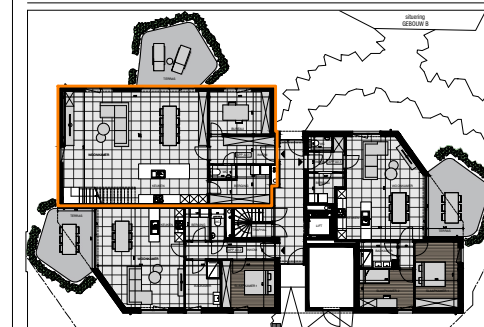

APPARTEMENT A0.1 - GELIJKVLOERS



1. Dit plan en bepalingen van het verkoopslastenboek zijn steeds samen als een geheel te beschouwen
2. De oppervlaktes en afmetingen, alsook de uitrusting, het meubilair en de keuken zijn louter illustratief en niet-contractueel
3. De positie en de afmetingen van de toestellen zijn illustratief weergegeven

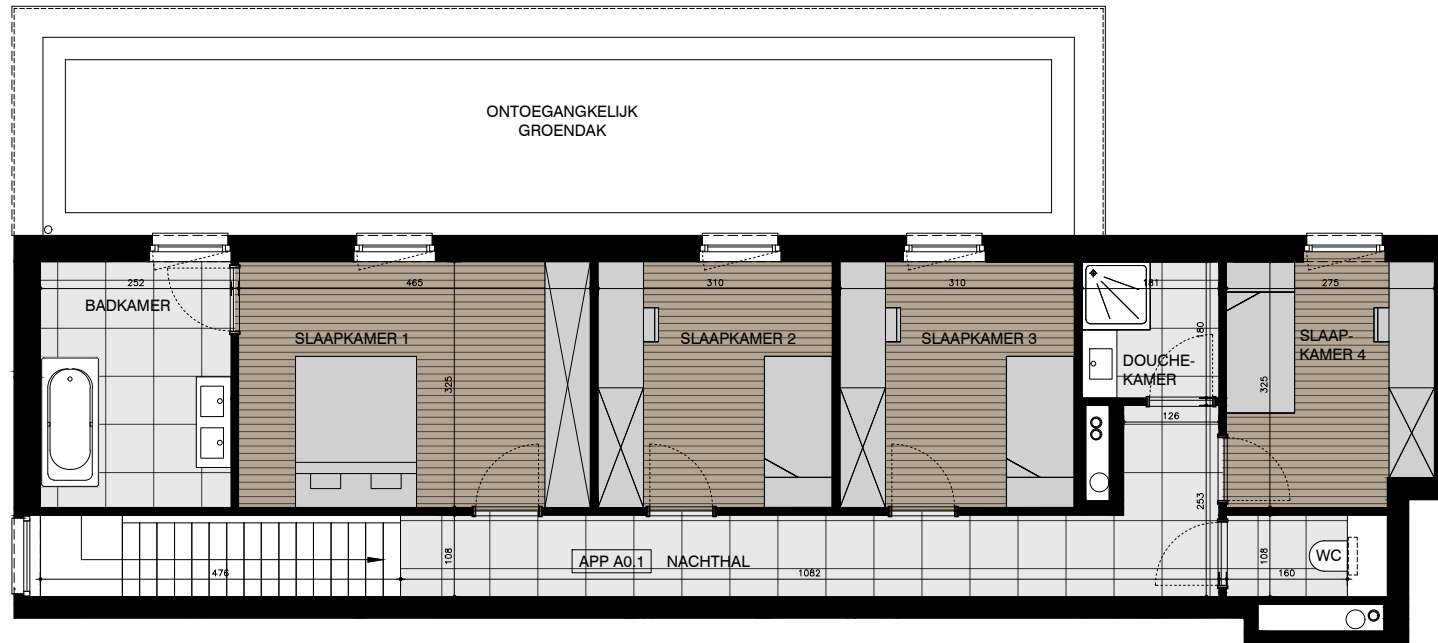


APPARTEMENT A0.1 - VERDIEPING




1. Dit plan en bepalingen van het verkoopslastenboek zijn steeds samen als een geheel te beschouwen
2. De oppervlaktes en afmetingen, alsook de uitrusting, het meubilair en de keuken zijn louter illustratief en niet-contractueel
3. De positie en de afmetingen van de toestellen zijn illustratief weergegeven


APPARTEMENT

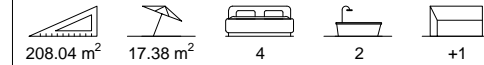

INPLANTING

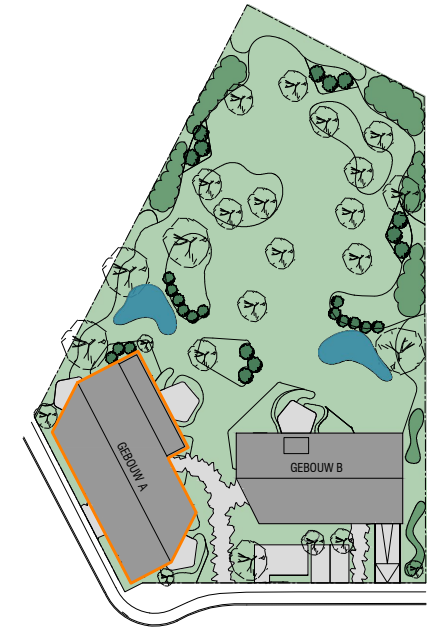

GEVEL

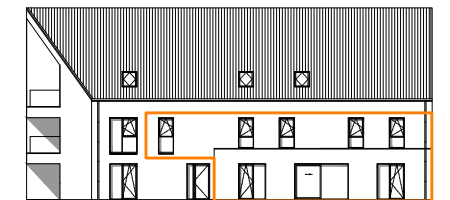

SITUERING

